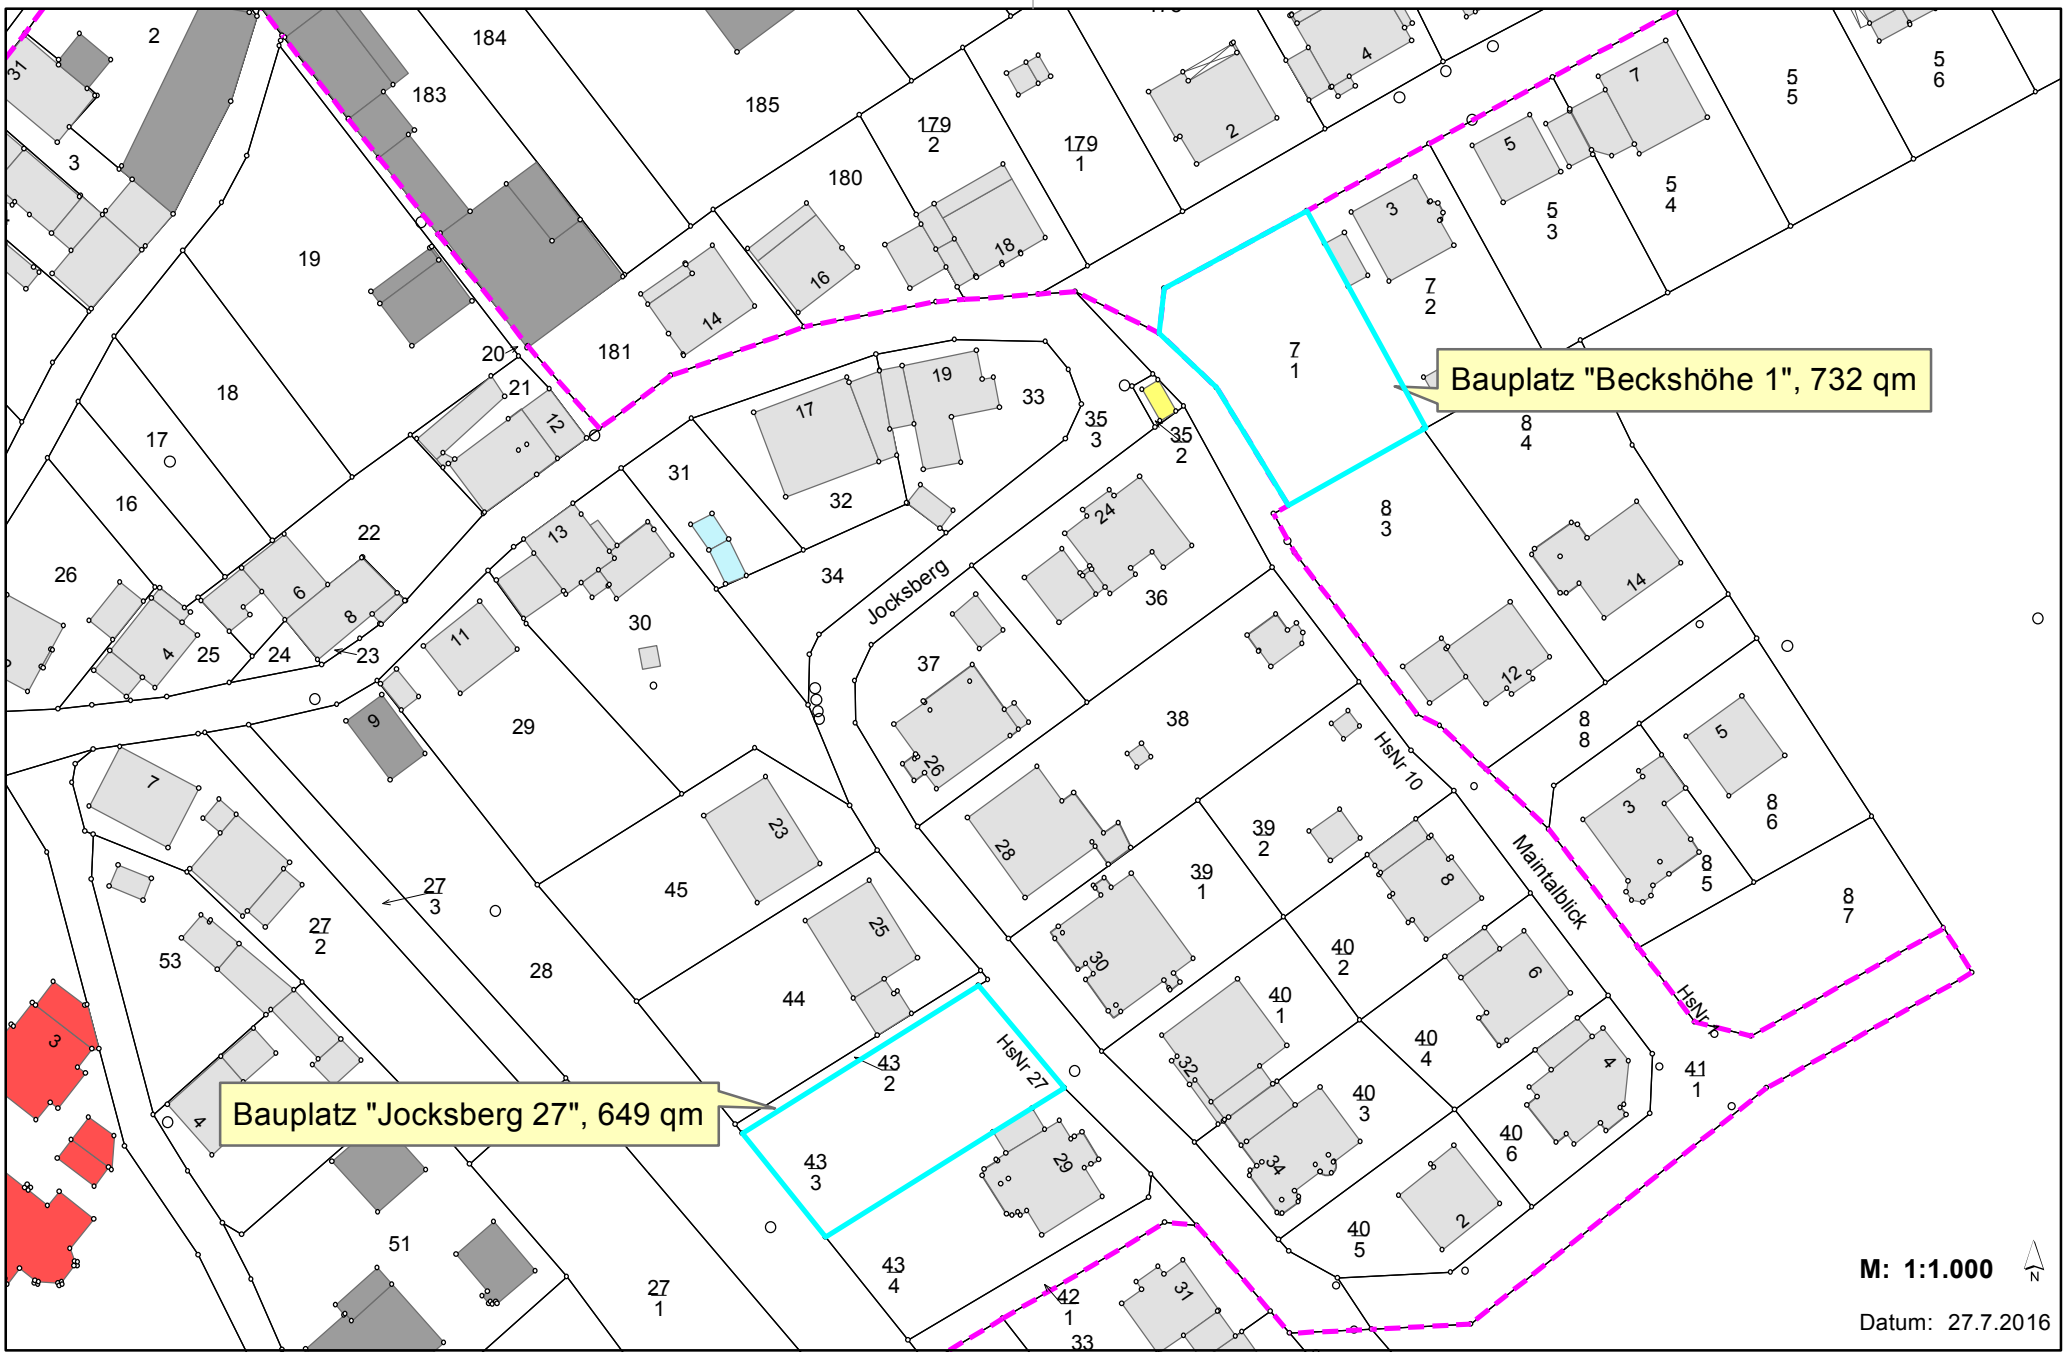
Bauplatz "Beckshöhe 1", 732 qm
Bauplatz "Jocksberg 27", 649 qm
Jocksberg
Maintalblick
HsNr 10
HsNr 27
HsNr 6
M: 1:1.000
Datum: 27.7.2016